

A

B

C

D

E

4

4

3


3

2

2

1

1

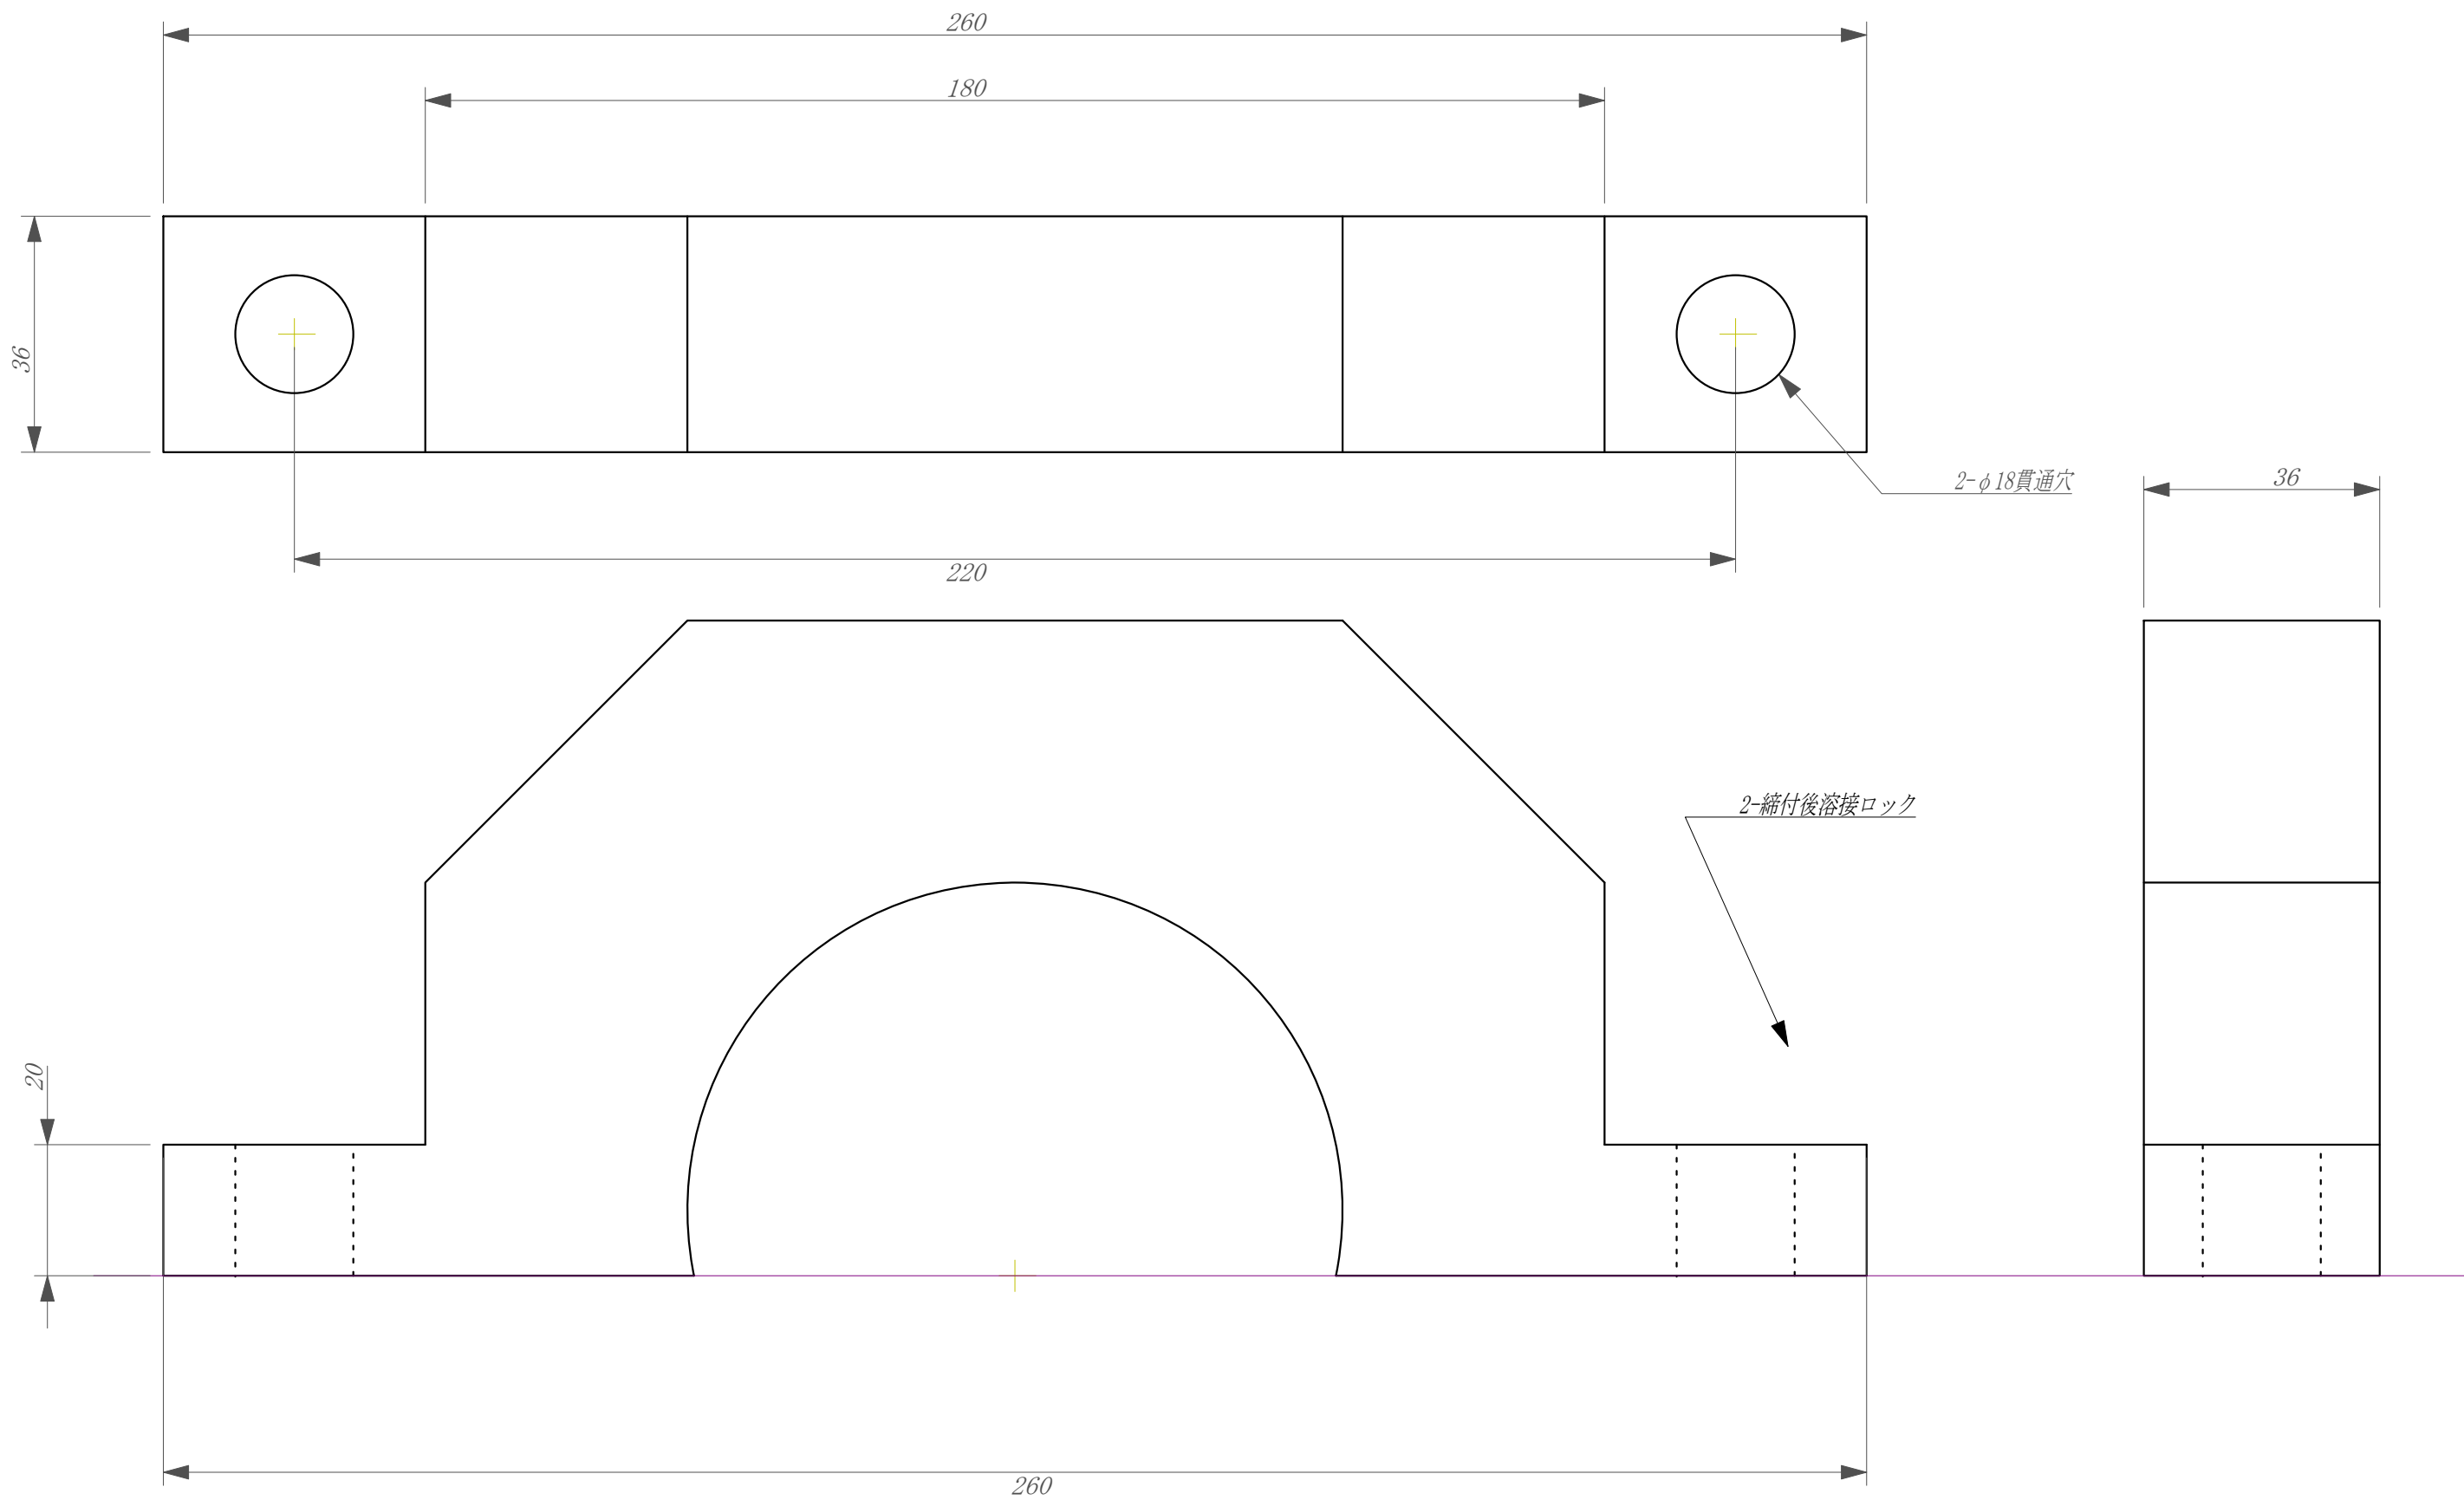

2-φ18貫通穴

2-締付後溶接ロック

設計	2013年4月6日	縮尺	図面番号	20130415-3
製図	JUN KINOSHITA	1/1		
木下電機			図面名	アースロック3

A

B

C

D

E